


MRAĞOWO



LEGENDA

- Przebieg trasy głównej Mazurskiej Pętli Rowerowej - budowa wydzielonej ścieżki rowerowej/ciągów pieszo rowerowych o naw. bitumicznej / z kostki betonowej na odc. dróg gminnych
- Przebieg trasy głównej Mazurskiej Pętli Rowerowej - budowa wydzielonej ścieżki rowerowej/ciągów pieszo rowerowych o naw. bitumicznej / z kostki betonowej na odc. dróg powiatowych
- Przebieg trasy głównej Mazurskiej Pętli Rowerowej - brak robót
- Przebieg trasy głównej Mazurskiej Pętli Rowerowej - remont dróg szutrowych z wydzieloną ścieżką rowerową na odc. dróg gminnych
- Przebieg trasy głównej Mazurskiej Pętli Rowerowej - projekt organizacji ruchu na odc. leśnych
- Przebieg trasy głównej Mazurskiej Pętli Rowerowej - projekt organizacji ruchu na odc. dróg powiatowych
- Przebieg trasy głównej Mazurskiej Pętli Rowerowej - projekt organizacji ruchu na odc. dróg gminnych

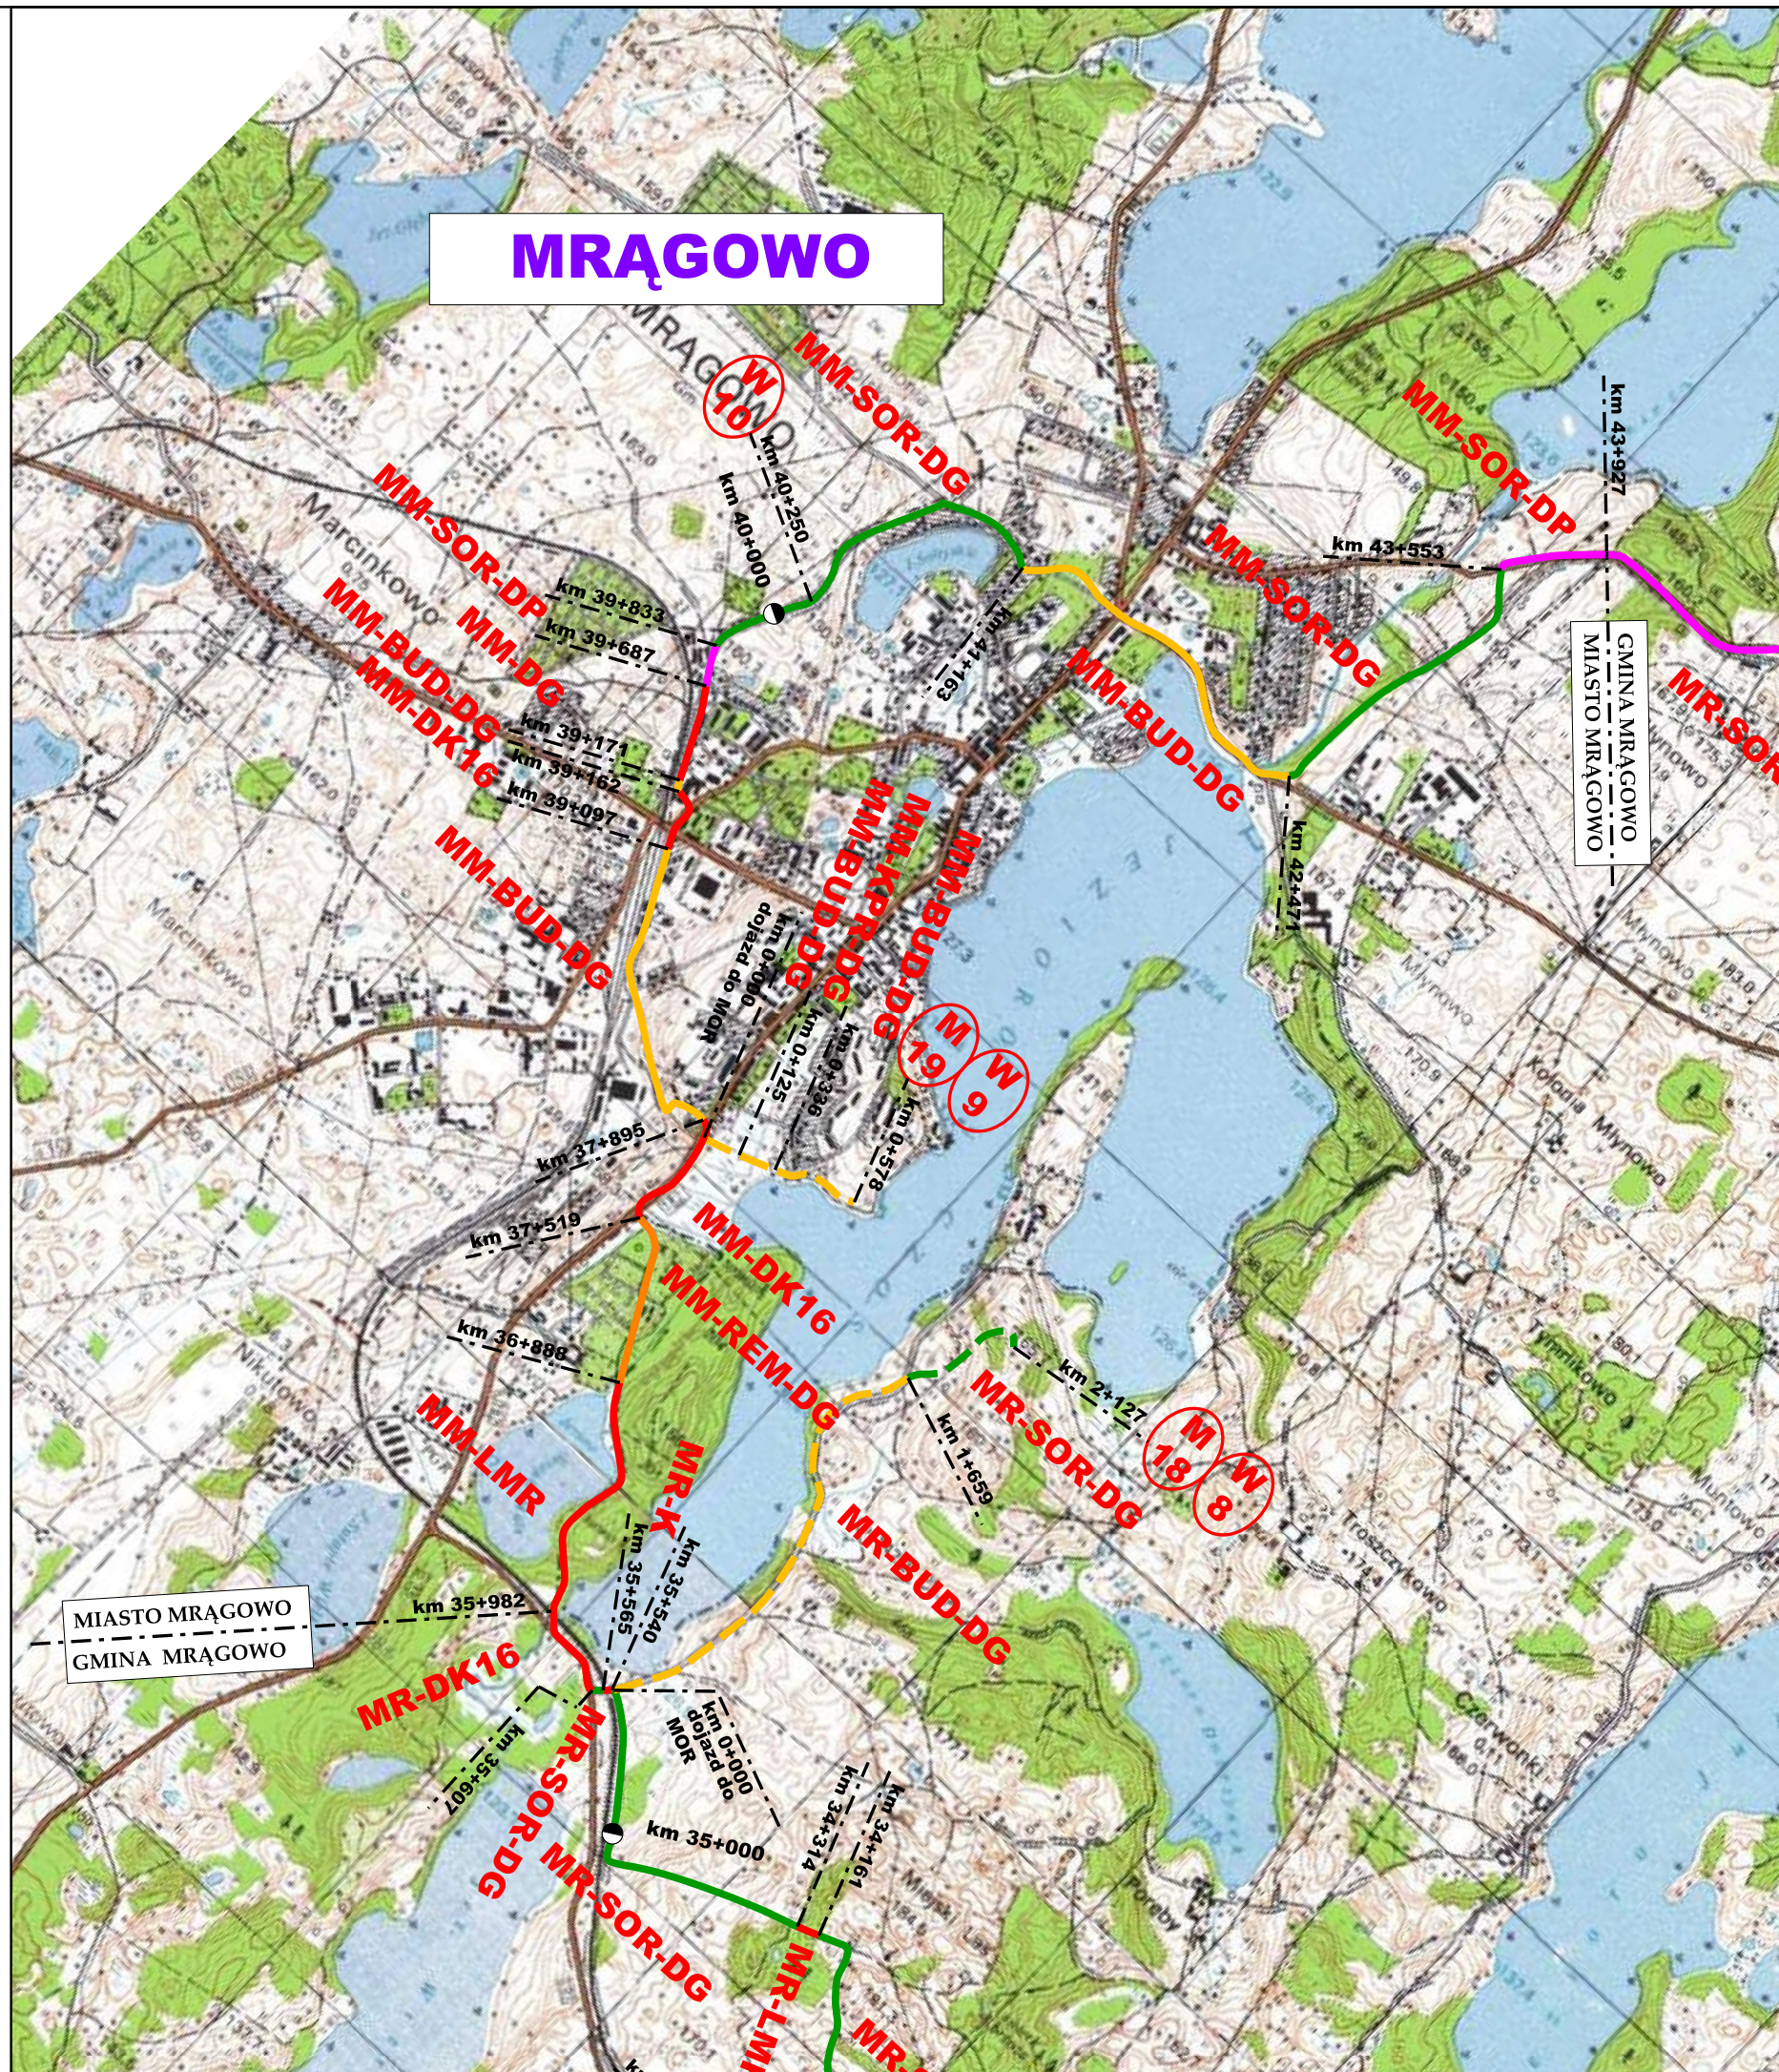

Lokalizacja Miejsca Obsługi Rowerzystów (MOR)



Lokalizacja Wieży Widokowej

Autor:



al. Niepodległości 13 m 73
02-653 Warszawa

Inwestor:

STOWARZYSZENIE WIELKIE
JEZIORA MAZURSKIE 2020
ul. Kolejowa 6; 11-730 Mikołajki

Tytuł projektu:

MAZURSKA PĘTLA ROWEROWA
Etap III - tzw. Zachodni Trakt Rowerowy
Krainy Wielkich Jezior Mazurskich

Obszar opracowania:

**MIASTO
MRAĞOWO**

Faza opracowania:

PROJEKT WYKONAWCZY

Branża:

DROGOWA

Nazwa rysunku:

PLAN ORIENTACYJNY

Data:

11.2017 r.

Nr rysunku:

1-3

Skala: 1:25 000

Zespół projektowy:

| Branża | Stanowisko | Imię i nazwisko | Uprawnienia | Podpis |
|---------|---------------|---------------------------------------|--|--------|
| Drogowa | Projektant: | mgr inż. Marcin ŁUKASIEWICZ | Nr ewid. LOD/1092/POOD/09 w specjalności drogowej | |
| | Sprawdzający: | mgr inż. Rafał URBAN | Nr ewid. LUB/0184/PWOD/06 w specjalności drogowej | |

Str.